


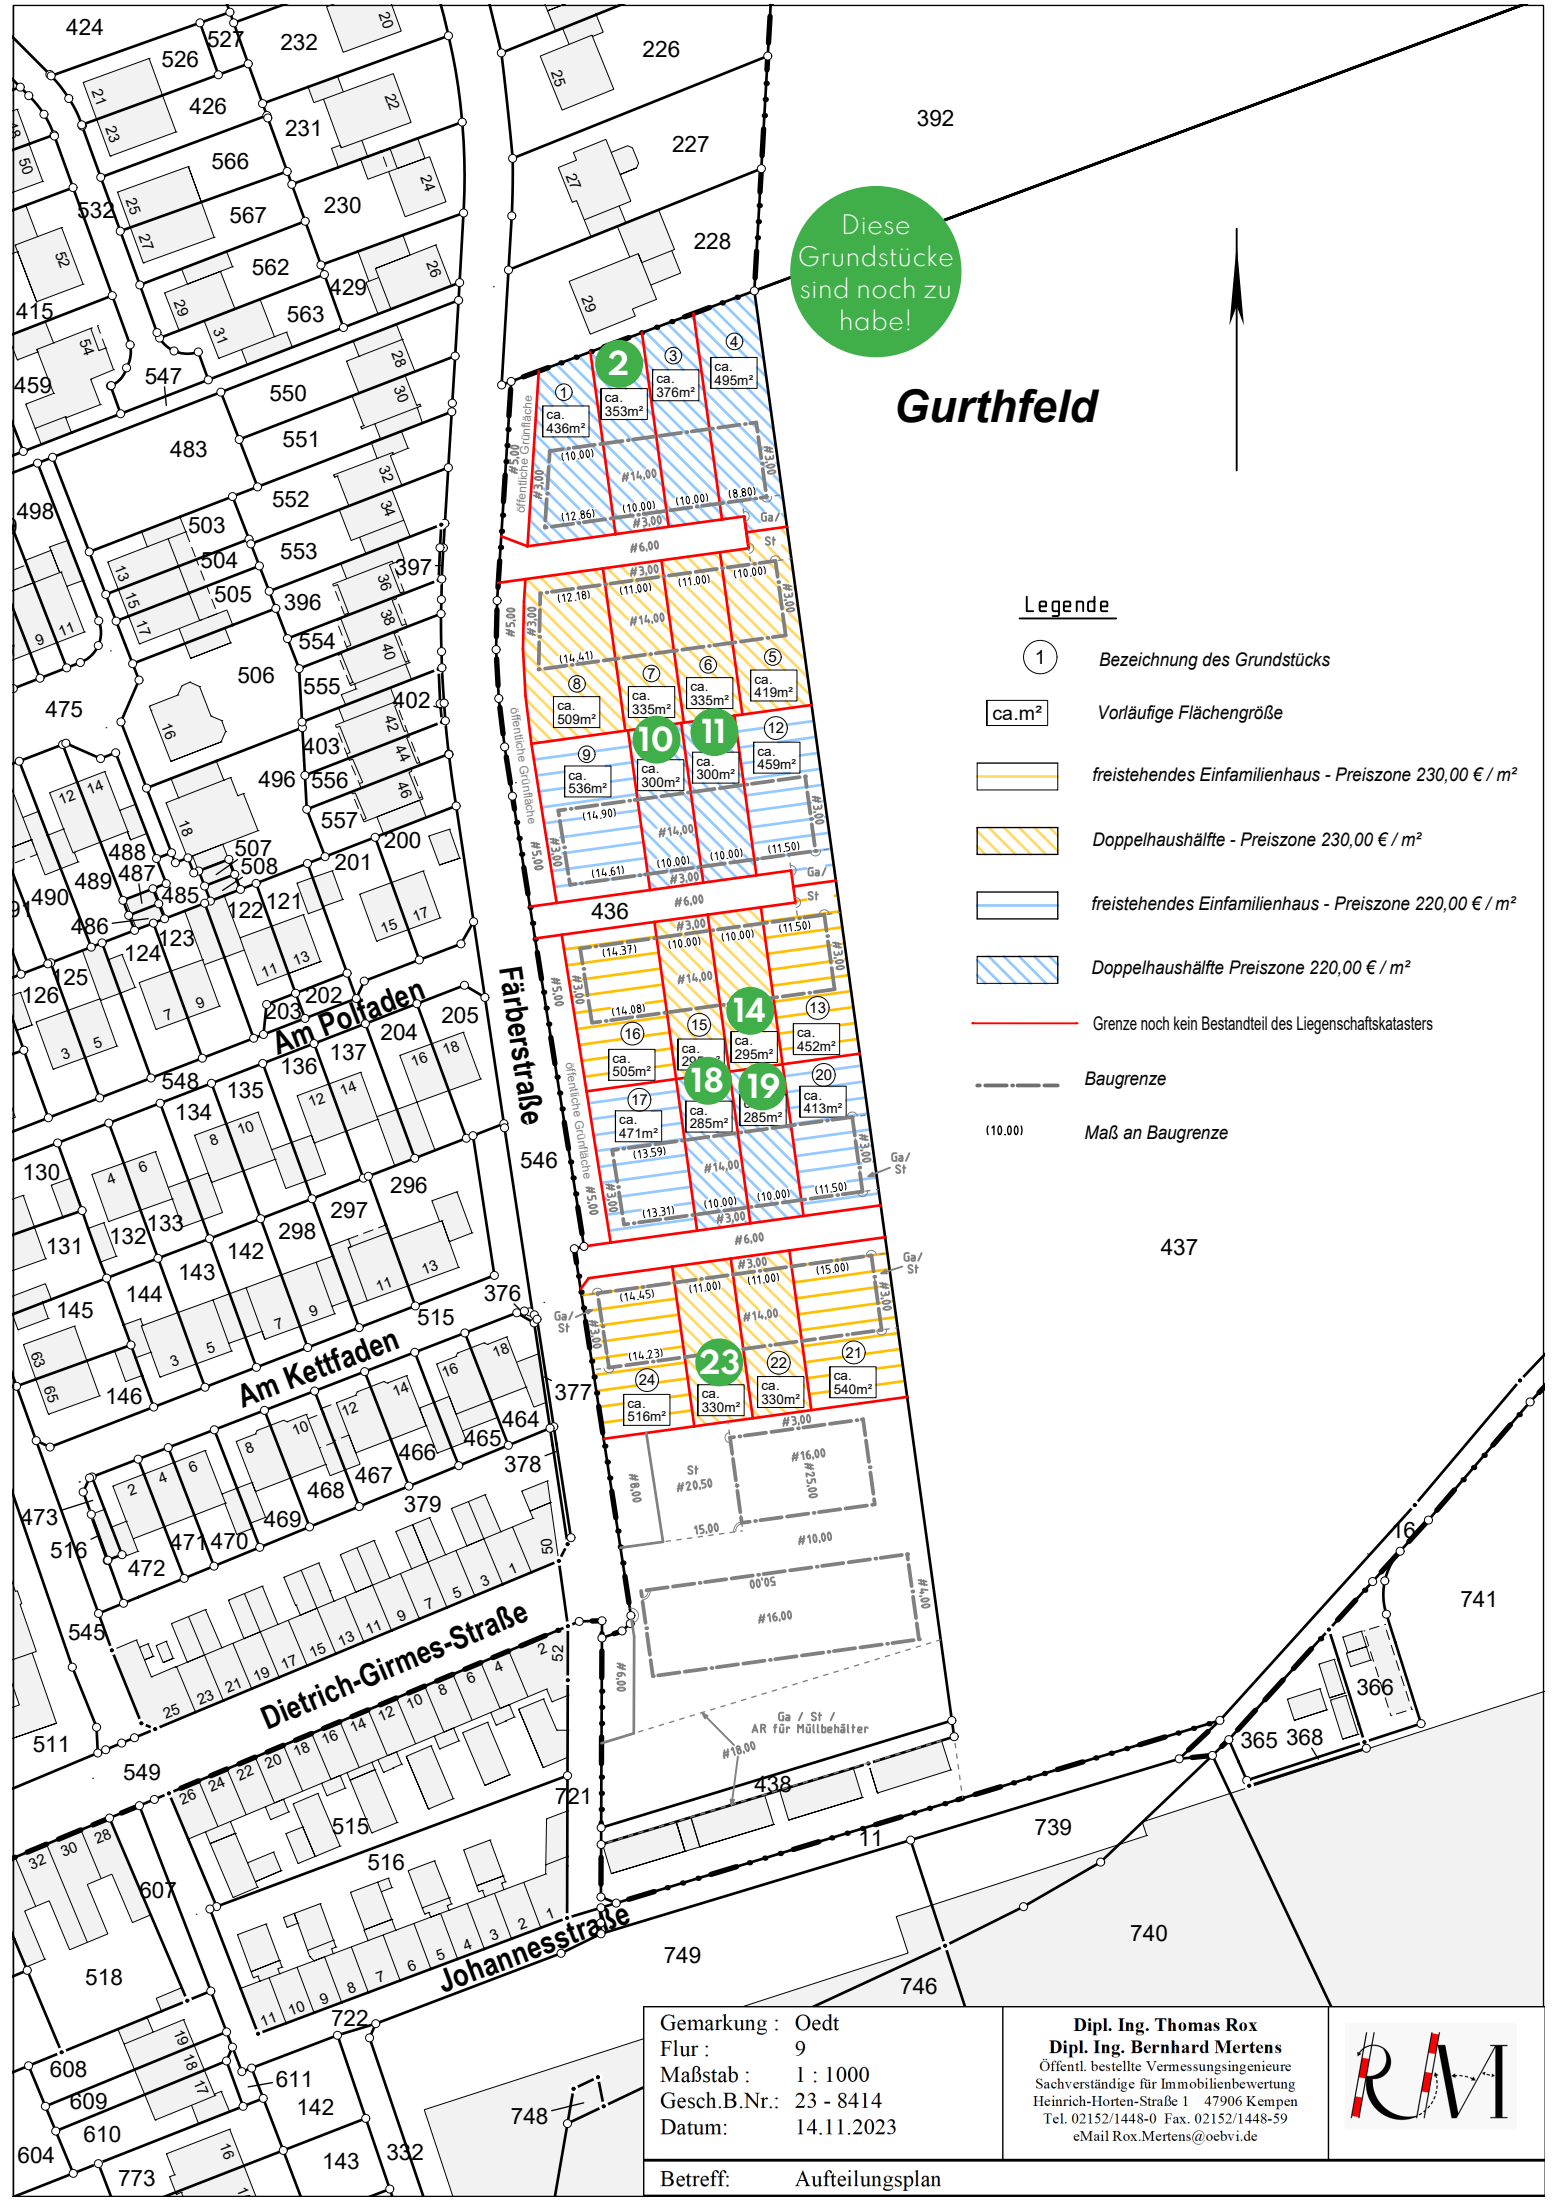

Diese Grundstücke sind noch zu haben!

Gurthfeld

Legende

- 1 Bezeichnung des Grundstücks
- ca.m² Vorläufige Flächengröße
- freistehendes Einfamilienhaus - Preiszone 230,00 € / m²
- Doppelhaushälfte - Preiszone 230,00 € / m²
- freistehendes Einfamilienhaus - Preiszone 220,00 € / m²
- Doppelhaushälfte Preiszone 220,00 € / m²
- Grenze noch kein Bestandteil des Liegenschaftskatasters
- Baugrenze
- (10.00) Maß an Baugrenze

Gemarkung : Oedt Flur : 9 Maßstab : 1 : 1000 Gesch.B.Nr.: 23 - 8414 Datum: 14.11.2023	Dipl. Ing. Thomas Rox Dipl. Ing. Bernhard Mertens Öffentl. bestellte Vermessungsingenieure Sachverständige für Immobilienbewertung Heinrich-Horten-Straße 1 47906 Kempen Tel. 02152/1448-0 Fax. 02152/1448-59 eMail Rox.Mertens@oebvi.de	
Betreff: Aufteilungsplan		