


Gemeinde Grefrath Umgestaltung der Ortsmitte Grefrath-Oedt

Flächenanteile Zuordnung der
Oberflächenmaterialien

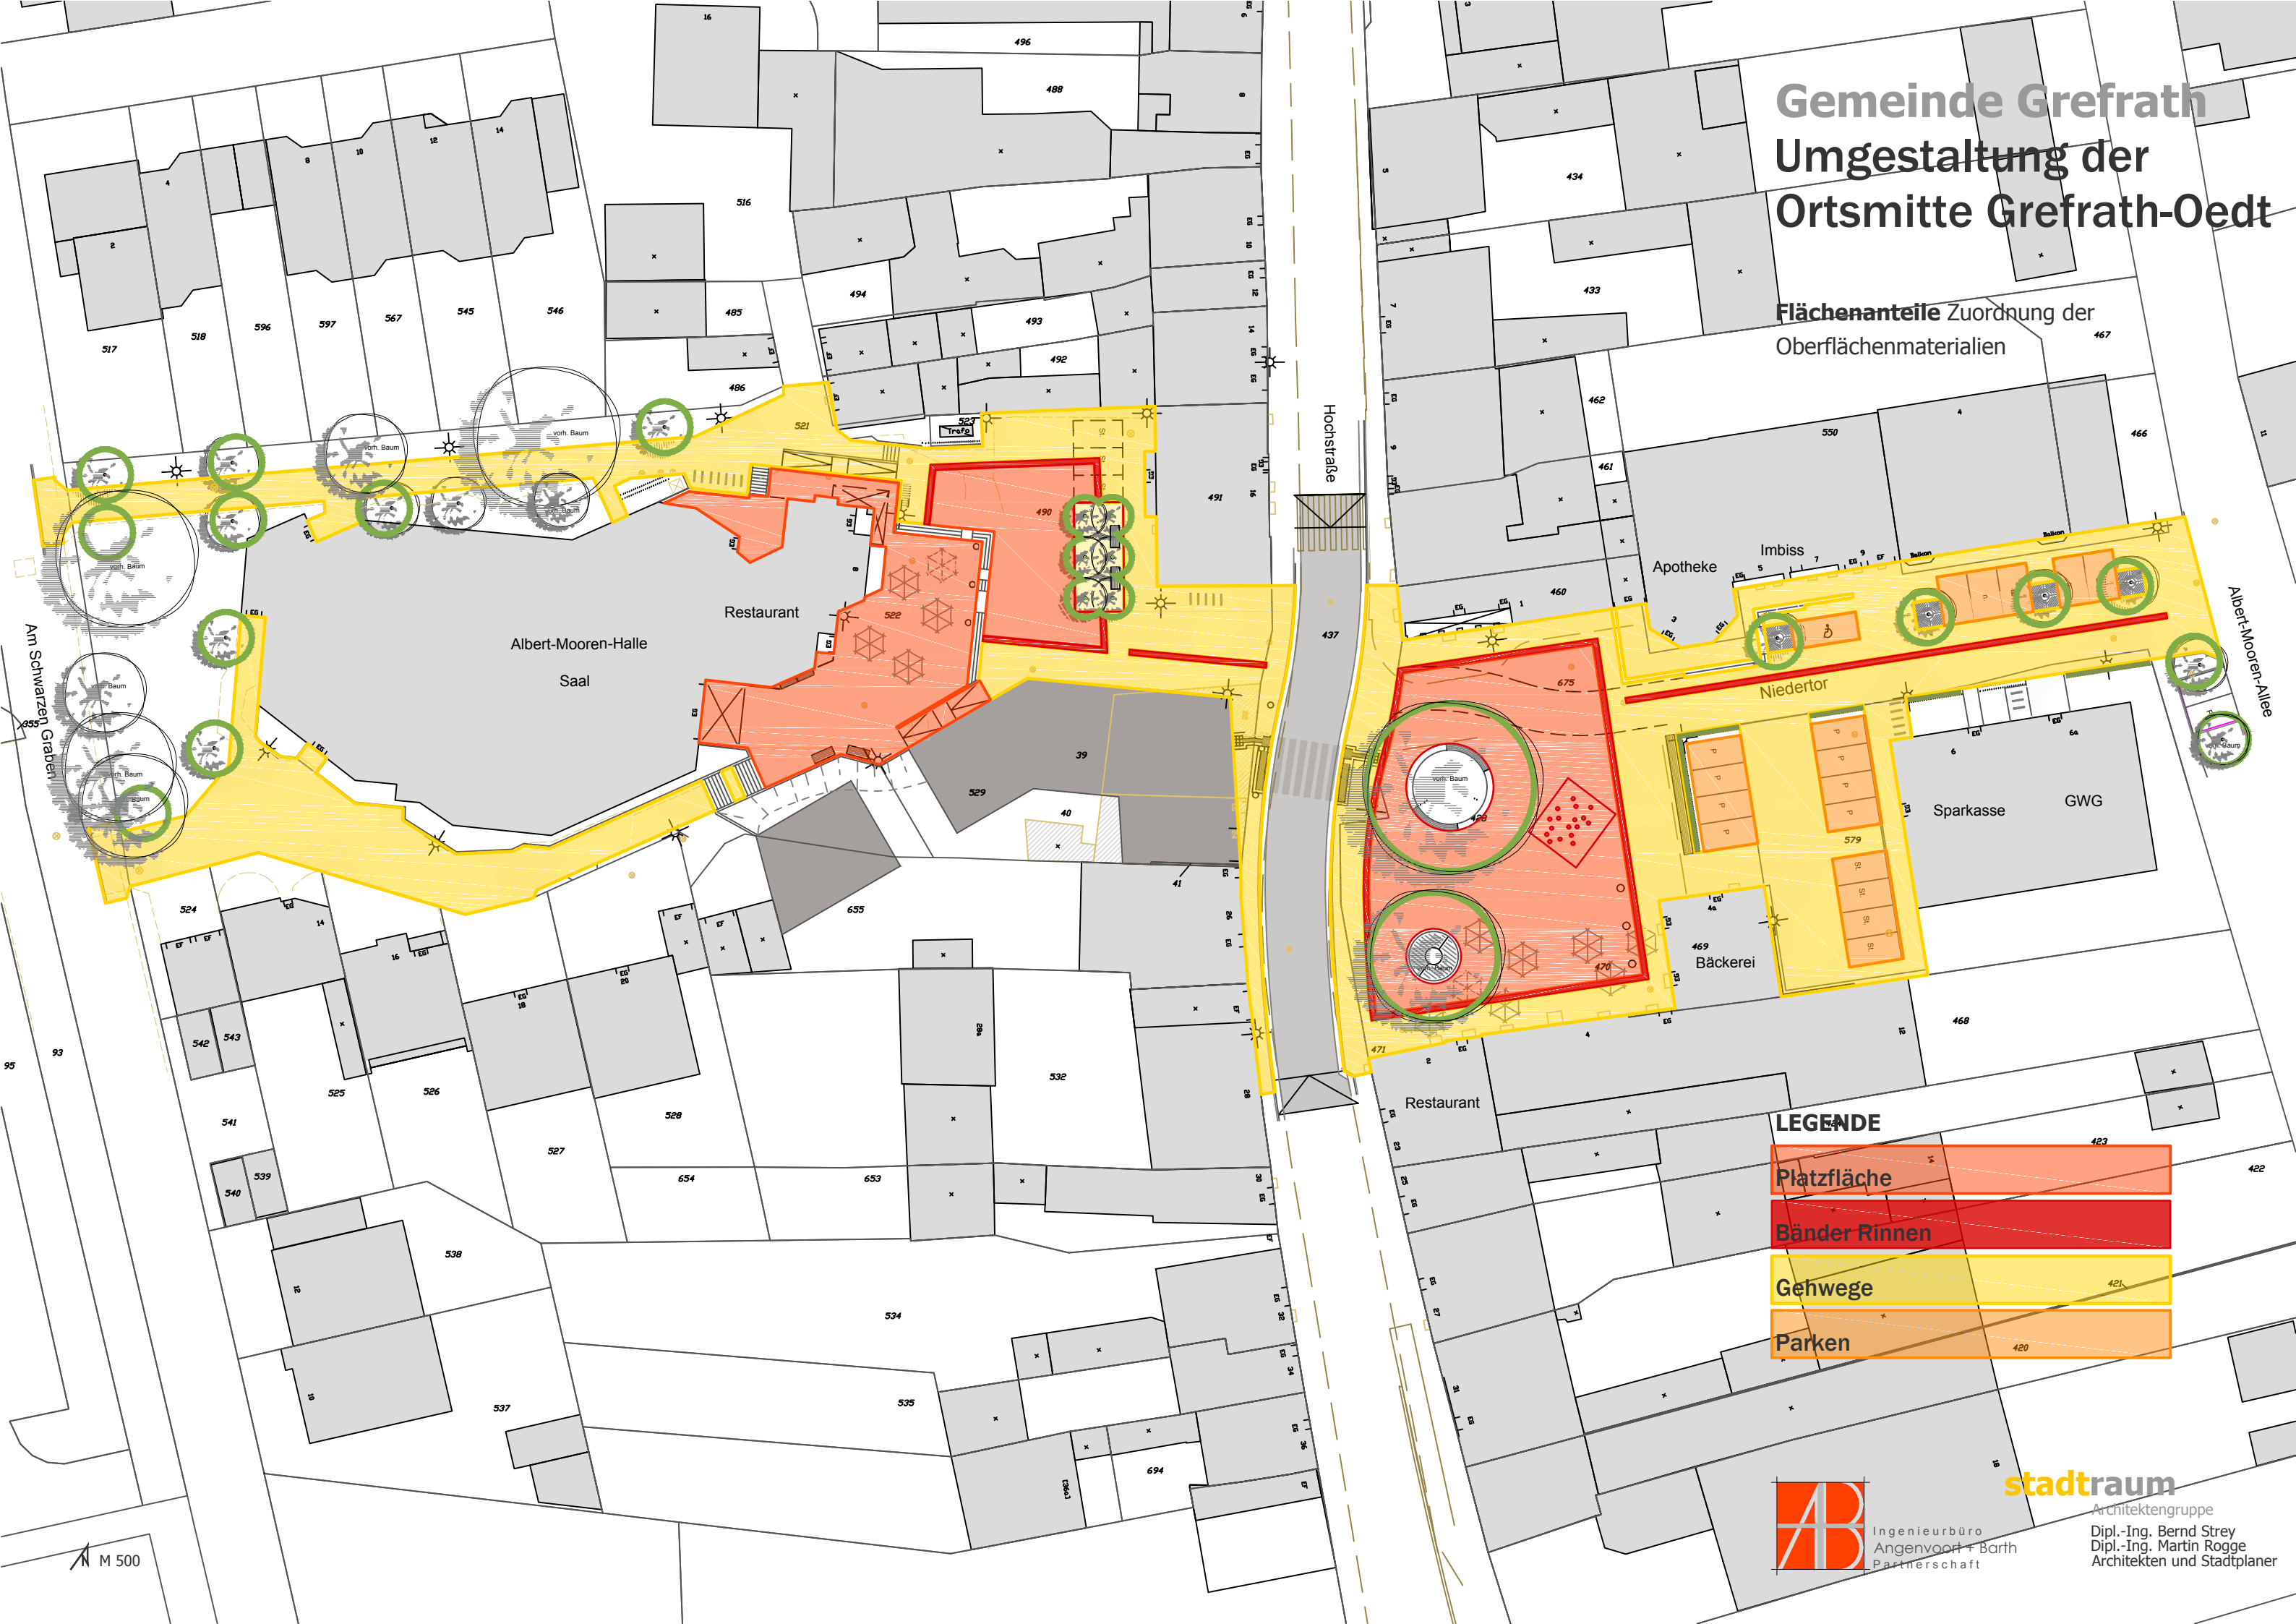

LEGENDE

- Platzfläche
- Bänder Rinnen
- Gehwege
- Parken



Ingenieurbüro
Angenvoort + Barth
Partnerschaft

stadtraum

Architektengruppe
Dipl.-Ing. Bernd Strey
Dipl.-Ing. Martin Rogge
Architekten und Stadtplaner

M 500